


# Anlage II

Wohnbebauung

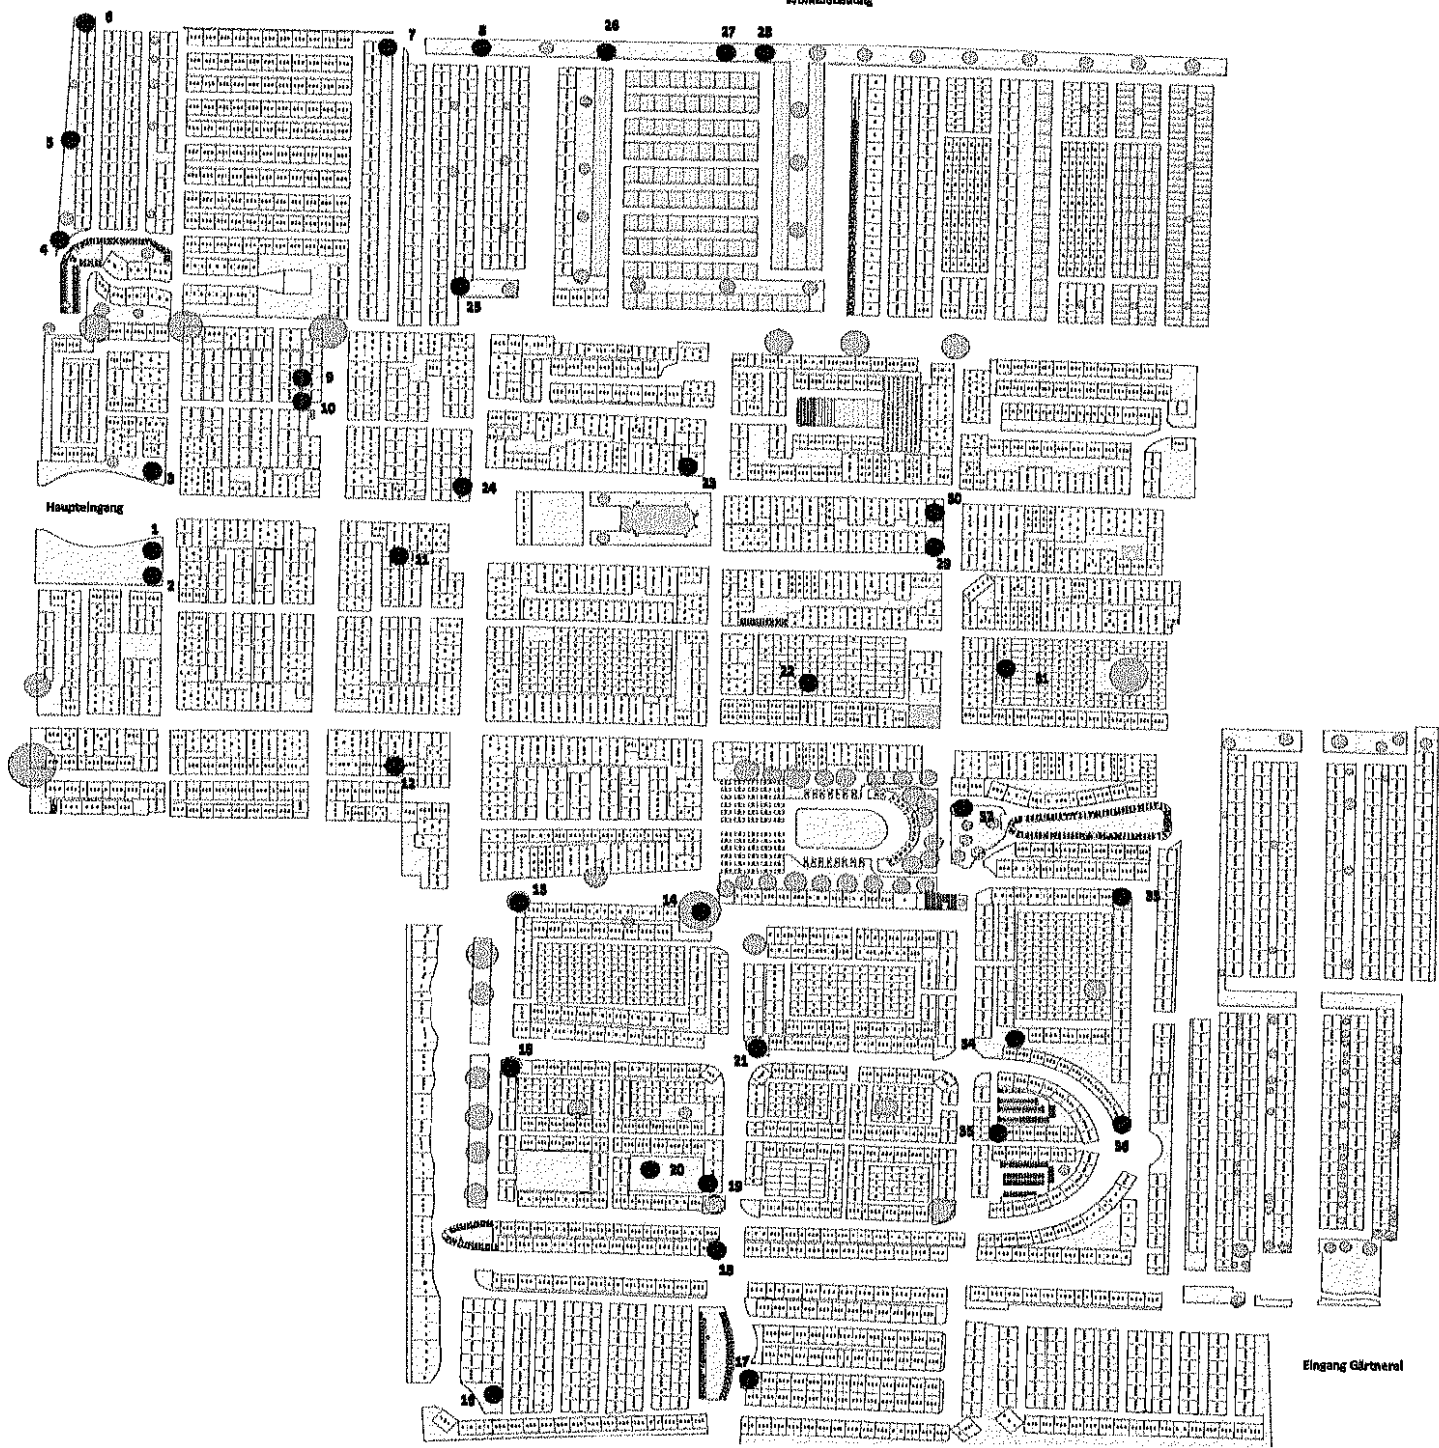

## ● Altbaumbestand

1	Hemlocktanne Haupteingang
2	Ginkgo
3	Blauzeder
4	Baumhasel
5	Baumhasel
6	Baumhasel
7	Linde
8	Buche
9	Zypresse
10	Zypresse
11	Orientfichte
12	Weißtanne
13	Linde
14	Blauglockenbaum
15	Lärche
16	Eibe
17	Hainbuche
18	Hängebuche
19	Eiche
20	Linde
21	Tulpenbaum
22	Mammutbaum
23	geschlitz blättrige Buche
24	Zeder
25	Buche
26	Roteiche
27	Blumenesche
28	Esche
29	Eibe
30	Eibe
31	Feldahorn
32	Amberbaum
33	Mammutbaum
34	Sommerahorn
35	Immergrüner Mammutbaum
36	Rotbuche

Eingang Gärtner